




Sección B

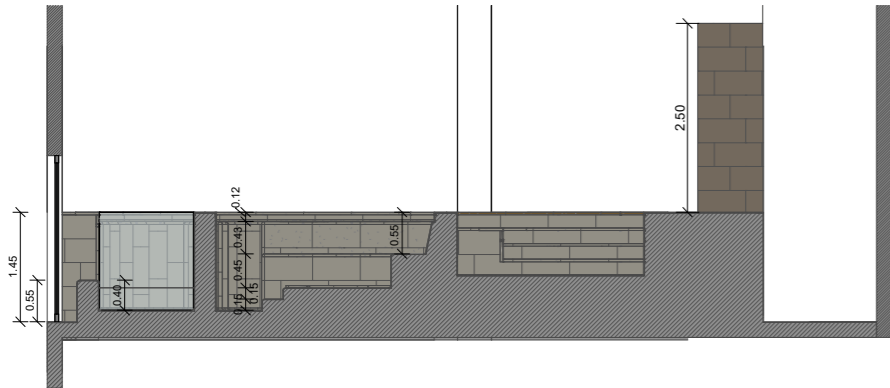


Sección C

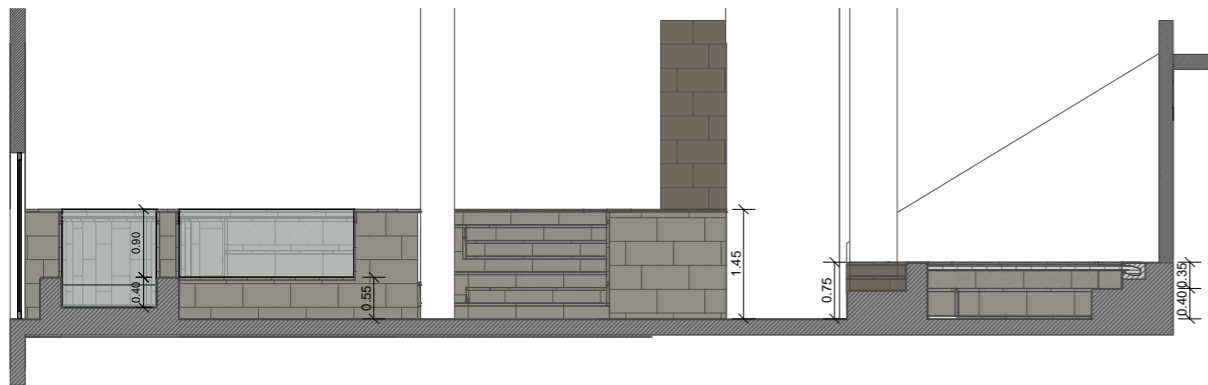

Sección D

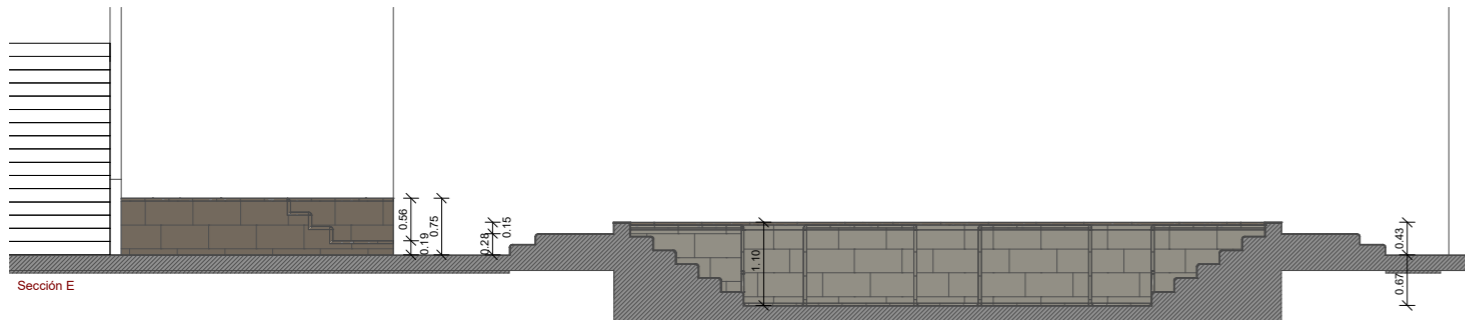

Sección E

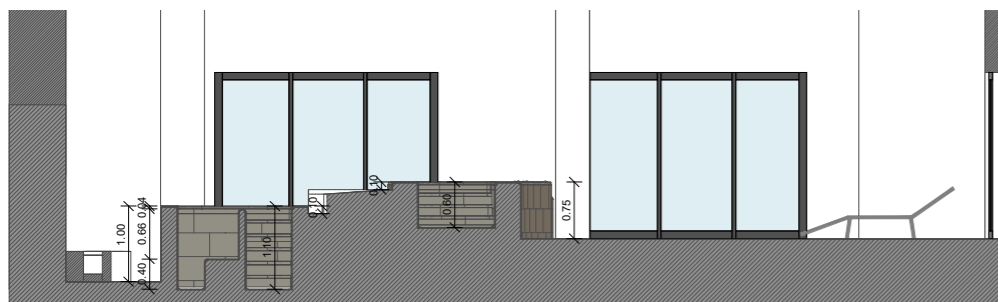

Sección F



Cómputo por Bloques		
Referencia	Nº Piezas	Ubicación
JACUZZI 2.50x2.56m		
RS 951	39	BORDE JACUZZI
RS 953	2	BORDE JACUZZI
PISCINA 4.43x16.38m		
RS 951	141	BORDE PISCINA

Cómputo por Área (M2)						
Referencia	Programa	Serie	Color	Acabado	M2	Ubicación
JACUZZI 2.50x2.56m						
316	i'mperfect	Tao	Brown	Anti-Slip	3.95	BORDE EXTERIOR
316	i'mperfect	Tao	Brown	Anti-Slip	0.94	PISA ESCALERA (EXT)
316	i'mperfect	Tao	Brown	Liso	2.48	PARED EXTERIOR
316	i'mperfect	Tao	Brown	Liso	0.33	TABICA ESCALERA (EXT)
316	i'mperfect	Tao	Beige	Anti-Slip	2.79	BANCO JACUZZI
316	i'mperfect	Tao	Beige	Anti-Slip	3.10	FONDO
316	i'mperfect	Tao	Beige	Liso	3.39	PAREDES
PEDILUVIO						
316	i'mperfect	Tao	Brown	Anti-Slip	0.92	PISA ESCALERA
316	i'mperfect	Tao	Brown	Anti-Slip	2.39	PISA ESCALERA (EXT)
316	i'mperfect	Tao	Brown	Liso	7.90	PARED EXTERIOR
316	i'mperfect	Tao	Brown	Liso	1.75	TABICA ESCALERA (EXT)
316	i'mperfect	Tao	Beige	Anti-Slip	3.68	FONDO
316	i'mperfect	Tao	Beige	Anti-Slip	2.91	PISA ESCALERA
316	i'mperfect	Tao	Beige	Liso	6.67	PAREDES
316	i'mperfect	Tao	Beige	Liso	1.43	TABICA ESCALERA
PILETA 1.50x0.39m						
316	i'mperfect	Tao	Brown	Anti-Slip	4.70	PISA ESCALERA (EXT)
316	i'mperfect	Tao	Brown	Liso	9.98	PARED EXTERIOR
316	i'mperfect	Tao	Brown	Liso	0.55	TABICA ESCALERA (EXT)
316	i'mperfect	Tao	Beige	Anti-Slip	2.42	BANCO
316	i'mperfect	Tao	Beige	Anti-Slip	6.64	FONDO
316	i'mperfect	Tao	Beige	Anti-Slip	0.06	MURETE
316	i'mperfect	Tao	Beige	Anti-Slip	1.60	PISA ESCALERA
316	i'mperfect	Tao	Beige	Liso	7.46	BANCO
316	i'mperfect	Tao	Beige	Liso	3.22	MURETE
316	i'mperfect	Tao	Beige	Liso	17.30	PAREDES
316	i'mperfect	Tao	Beige	Liso	0.84	TABICA ESCALERA
PILETA PISCINA						
316	i'mperfect	Tao	Beige	Anti-Slip	1.59	BORDE EXTERIOR
316	i'mperfect	Tao	Beige	Anti-Slip	4.27	FONDO
316	i'mperfect	Tao	Beige	Liso	3.92	PARED EXTERIOR
316	i'mperfect	Tao	Beige	Liso	2.22	PAREDES
PISCINA 4.43x16.38m						
199	i'mperfect	Alma	Forest	Anti-Slip	45.83	PLAYA
316	i'mperfect	Tao	Brown	Liso	18.00	APLACADO PARED SAUNAS
316	i'mperfect	Tao	Beige	Anti-Slip	2.32	BANCO
316	i'mperfect	Tao	Beige	Anti-Slip	2.58	BORDE EXTERIOR
316	i'mperfect	Tao	Beige	Anti-Slip	40.37	FONDO
316	i'mperfect	Tao	Beige	Anti-Slip	6.11	MURETE
316	i'mperfect	Tao	Beige	Anti-Slip	2.65	MURETE CAMAS
316	i'mperfect	Tao	Beige	Anti-Slip	6.79	PISA ESCALERA
316	i'mperfect	Tao	Beige	Anti-Slip	0.92	PISA ESCALERA (EXT)
316	i'mperfect	Tao	Beige	Liso	8.94	APLACADO PARED DUCHAS
316	i'mperfect	Tao	Beige	Liso	3.60	MURETE
316	i'mperfect	Tao	Beige	Liso	3.78	MURETE CAMAS
316	i'mperfect	Tao	Beige	Liso	22.30	MURETE CURVO
316	i'mperfect	Tao	Beige	Liso	15.88	PARED EXTERIOR
316	i'mperfect	Tao	Beige	Liso	22.36	PAREDES
316	i'mperfect	Tao	Beige	Liso	2.85	TABICA ESCALERA
316	i'mperfect	Tao	Beige	Liso	7.14	TABICA ESCALERA (EXT)

Cómputo por Área (M2) In Situ						
Referencia	Programa	Serie	Color	Acabado	M2	Ubicación
PISCINA 4.43x16.38m						
316	i'mperfect	Tao	Beige	Anti-Slip	2.39	BANCO
316	i'mperfect	Tao	Beige	Anti-Slip	7.54	CAMAS

Cómputo por Piezas						
Referencia	Programa	Serie	Color	Acabado	Nº Piezas	Ubicación
JACUZZI 2.50x2.56m						
115	i'mperfect	Tao	Brown	Liso	3	PISA ESCALERA (EXT)
115	i'mperfect	Tao	Beige	Liso	1	BORDE JACUZZI
116	i'mperfect	Tao	Beige	Liso	1	FONDO-PARED
183	i'mperfect	Tao	Brown	Anti-Slip	12	BORDE JACUZZI
183	i'mperfect	Tao	Brown	Anti-Slip	14	PISA ESCALERA (EXT)
183	i'mperfect	Tao	Brown	Liso	3	TABICA ESCALERA (EXT)
183	i'mperfect	Tao	Beige	Anti-Slip	24	BORDE BANCO
183	i'mperfect	Tao	Beige	Liso	2	BORDE BANCO
188	i'mperfect	Tao	Beige	Liso	27	FONDO-PARED
E62	i'mperfect	Tao	Brown	Anti-Slip	4	BORDE JACUZZI
IJ6	i'mperfect	Tao	Beige	Anti-Slip	2	BORDE JACUZZI
J62	i'mperfect	Tao	Beige	Anti-Slip	11	BORDE JACUZZI
L62	i'mperfect	Tao	Brown	Anti-Slip	14	BORDE JACUZZI
PEDILUVIO						
183	i'mperfect	Tao	Brown	Anti-Slip	8	PISA ESCALERA
183	i'mperfect	Tao	Beige	Anti-Slip	48	PISA ESCALERA
L62	i'mperfect	Tao	Brown	Anti-Slip	6	BORDE PEDILUVIO
PILETA 1.50x0.39m						
040	i'mperfect	Tao	Beige	Liso	2	BORDE MURETE
115	i'mperfect	Tao	Beige	Liso	14	BORDE BANCO
115	i'mperfect	Tao	Beige	Liso	4	BORDE MURETE
116	i'mperfect	Tao	Beige	Liso	10	FONDO-PARED
183	i'mperfect	Tao	Brown	Anti-Slip	20	PISA ESCALERA (EXT)
183	i'mperfect	Tao	Beige	Anti-Slip	56	BORDE BANCO
183	i'mperfect	Tao	Beige	Anti-Slip	22	BORDE MURETE
183	i'mperfect	Tao	Beige	Anti-Slip	20	PISA ESCALERA
183	i'mperfect	Tao	Beige	Liso	40	BORDE BANCO
183	i'mperfect	Tao	Beige	Liso	10	BORDE MURETE
188	i'mperfect	Tao	Beige	Liso	95	FONDO-PARED
E62	i'mperfect	Tao	Brown	Anti-Slip	4	BORDE PILETA
L62	i'mperfect	Tao	Brown	Anti-Slip	30	BORDE PILETA
PILETA PISCINA						
115	i'mperfect	Tao	Beige	Liso	2	BORDE PILETA
183	i'mperfect	Tao	Beige	Anti-Slip	50	BORDE PILETA
183	i'mperfect	Tao	Beige	Liso	4	BORDE PILETA
188	i'mperfect	Tao	Beige	Liso	38	FONDO-PARED
PISCINA 4.43x16.38m						
030	i'mperfect	Tao	Beige	Liso	2	FONDO-PARED
040	i'mperfect	Tao	Beige	Liso	11	BORDE MURO EXT
040	i'mperfect	Tao	Beige	Liso	3	PARED-PARED
040	i'mperfect	Tao	Beige	Liso	7	TABICA ESCALERA (EXT)
115	i'mperfect	Tao	Beige	Liso	2	BORDE BANCO
115	i'mperfect	Tao	Beige	Liso	6	BORDE CAMAS
115	i'mperfect	Tao	Beige	Liso	9	BORDE MURETE
116	i'mperfect	Tao	Beige	Liso	8	FONDO-PARED
183	i'mperfect	Tao	Beige	Anti-Slip	40	BORDE BANCO
183	i'mperfect	Tao	Beige	Anti-Slip	62	BORDE CAMAS
183	i'mperfect	Tao	Beige	Anti-Slip	26	BORDE MURETE
183	i'mperfect	Tao	Beige	Anti-Slip	99	PISA ESCALERA
183	i'mperfect	Tao	Beige	Liso	4	BORDE BANCO
183	i'mperfect	Tao	Beige	Liso	12	BORDE CAMAS
183	i'mperfect	Tao	Beige	Liso	44	BORDE MURETE
183	i'mperfect	Tao	Beige	Liso	23	BORDE MURO EXT
183	i'mperfect	Tao	Beige	Liso	13	PARED-PARED
183	i'mperfect	Tao	Beige	Liso	1	TABICA ESCALERA (EXT)
188	i'mperfect	Tao	Beige	Liso	100	FONDO-PARED
DL1	i'mperfect	Alma	Forest	Anti-Slip	2	BORDE PLAYA
DL1	i'mperfect	Tao	Beige	Anti-Slip	8	BORDE MURO EXT
DL1	i'mperfect	Tao	Beige	Anti-Slip	5	PISA ESCALERA (EXT)
E62	i'mperfect	Tao	Beige	Anti-Slip	2	BORDE PISCINA
J62	i'mperfect	Tao	Beige	Anti-Slip	45	BORDE PISCINA
L62	i'mperfect	Alma	Forest	Anti-Slip	18	BORDE PLAYA
L62	i'mperfect	Tao	Beige	Anti-Slip	9	BORDE MURO EXT
L62	i'mperfect	Tao	Beige	Anti-Slip	57	BORDE PISCINA
L62	i'mperfect	Tao	Beige	Anti-Slip	50	PISA ESCALERA (EXT)

Cómputo por Piezas In Situ						
Referencia	Programa	Serie	Color	Acabado	Nº Piezas	Ubicación
PEDILUVIO						
183	i'mperfect	Tao	Brown	Anti-Slip	74	BORDE PEDILUVIO
183	i'mperfect	Tao	Brown	Anti-Slip	38	PISA ESCALERA (EXT)
188	i'mperfect	Tao	Beige	Anti-Slip	38	FONDO-PARED
L62	i'mperfect	Tao	Brown	Anti-Slip	25	BORDE PEDILUVIO
PISCINA 6.58x16.38m						
183	i'mperfect	Tao	Beige	Anti-Slip	72	BORDE MURETE
188	i'mperfect	Tao	Beige	Liso	59	FONDO-PARED

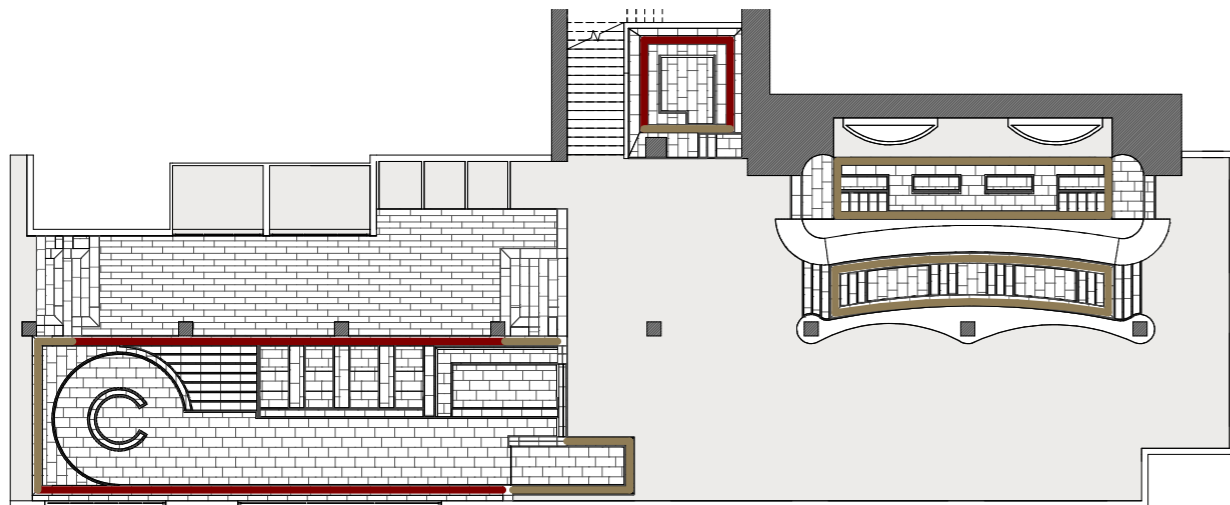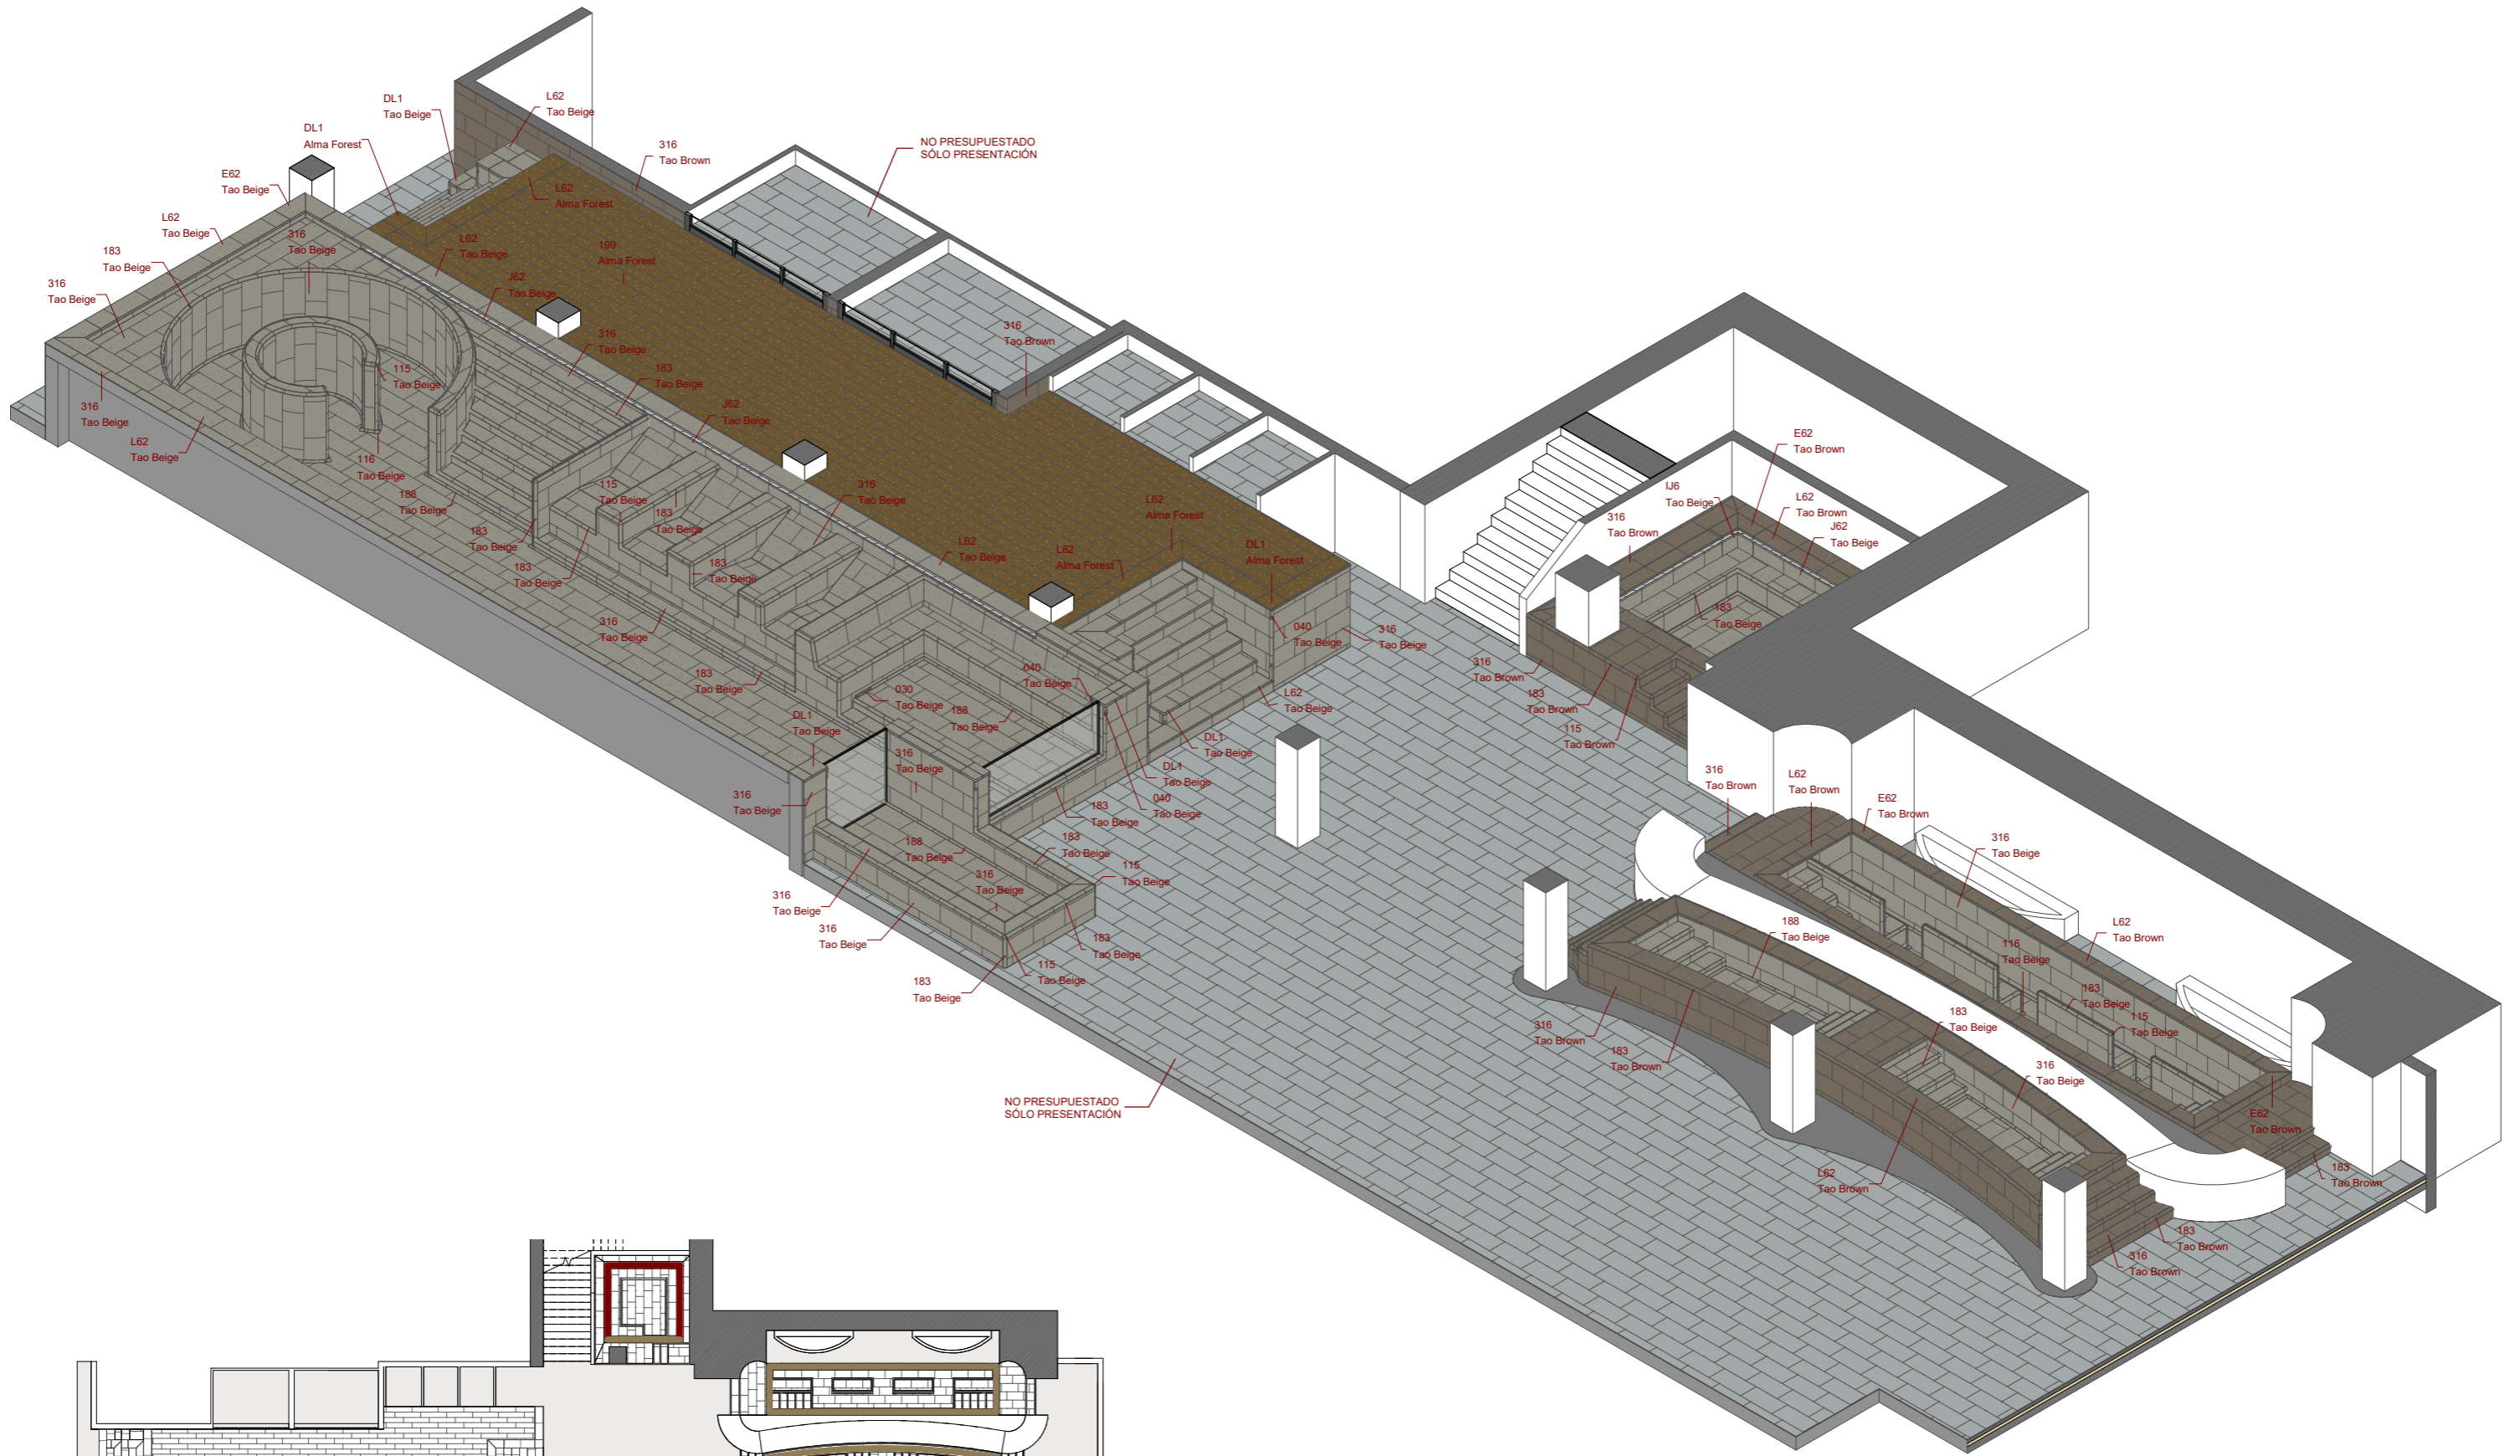

- SISTEMA SMART
- SISTEMA SKIMMER

